


Planta Baixa
escala 1:100

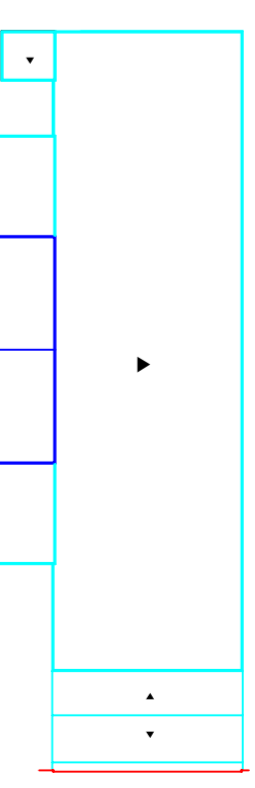

Cobertura
escala 1:400

Título: Reforma e Adaptação Prédio Principal
Planta e Planta da Cobertura

Prop.: Faculdade de Direito de Franca
Local: Av. Major Nicácio, 2.377
Bairro São José - Franca-S.P.

Localção:
Sem Escala

Data: 25/08/2017
Escalas: Indicações
Cadastro:
N.º:
RRT:

Areas	m2	Prof. Dr. Décio Antônio Piola Arquiteto - Faculdade de Direito de Franca
Térreno	6.000,00	Jairo Tomazella Arquiteto - CAUSP A4813-5 Autor do Projeto de Arquitetura
Prédio Principal	1.841,66	
Pav. Terço	1.841,66	
Total	1.841,66	

Prancha
01