



Corte Telha Det. captação calha

ESC: 1:100

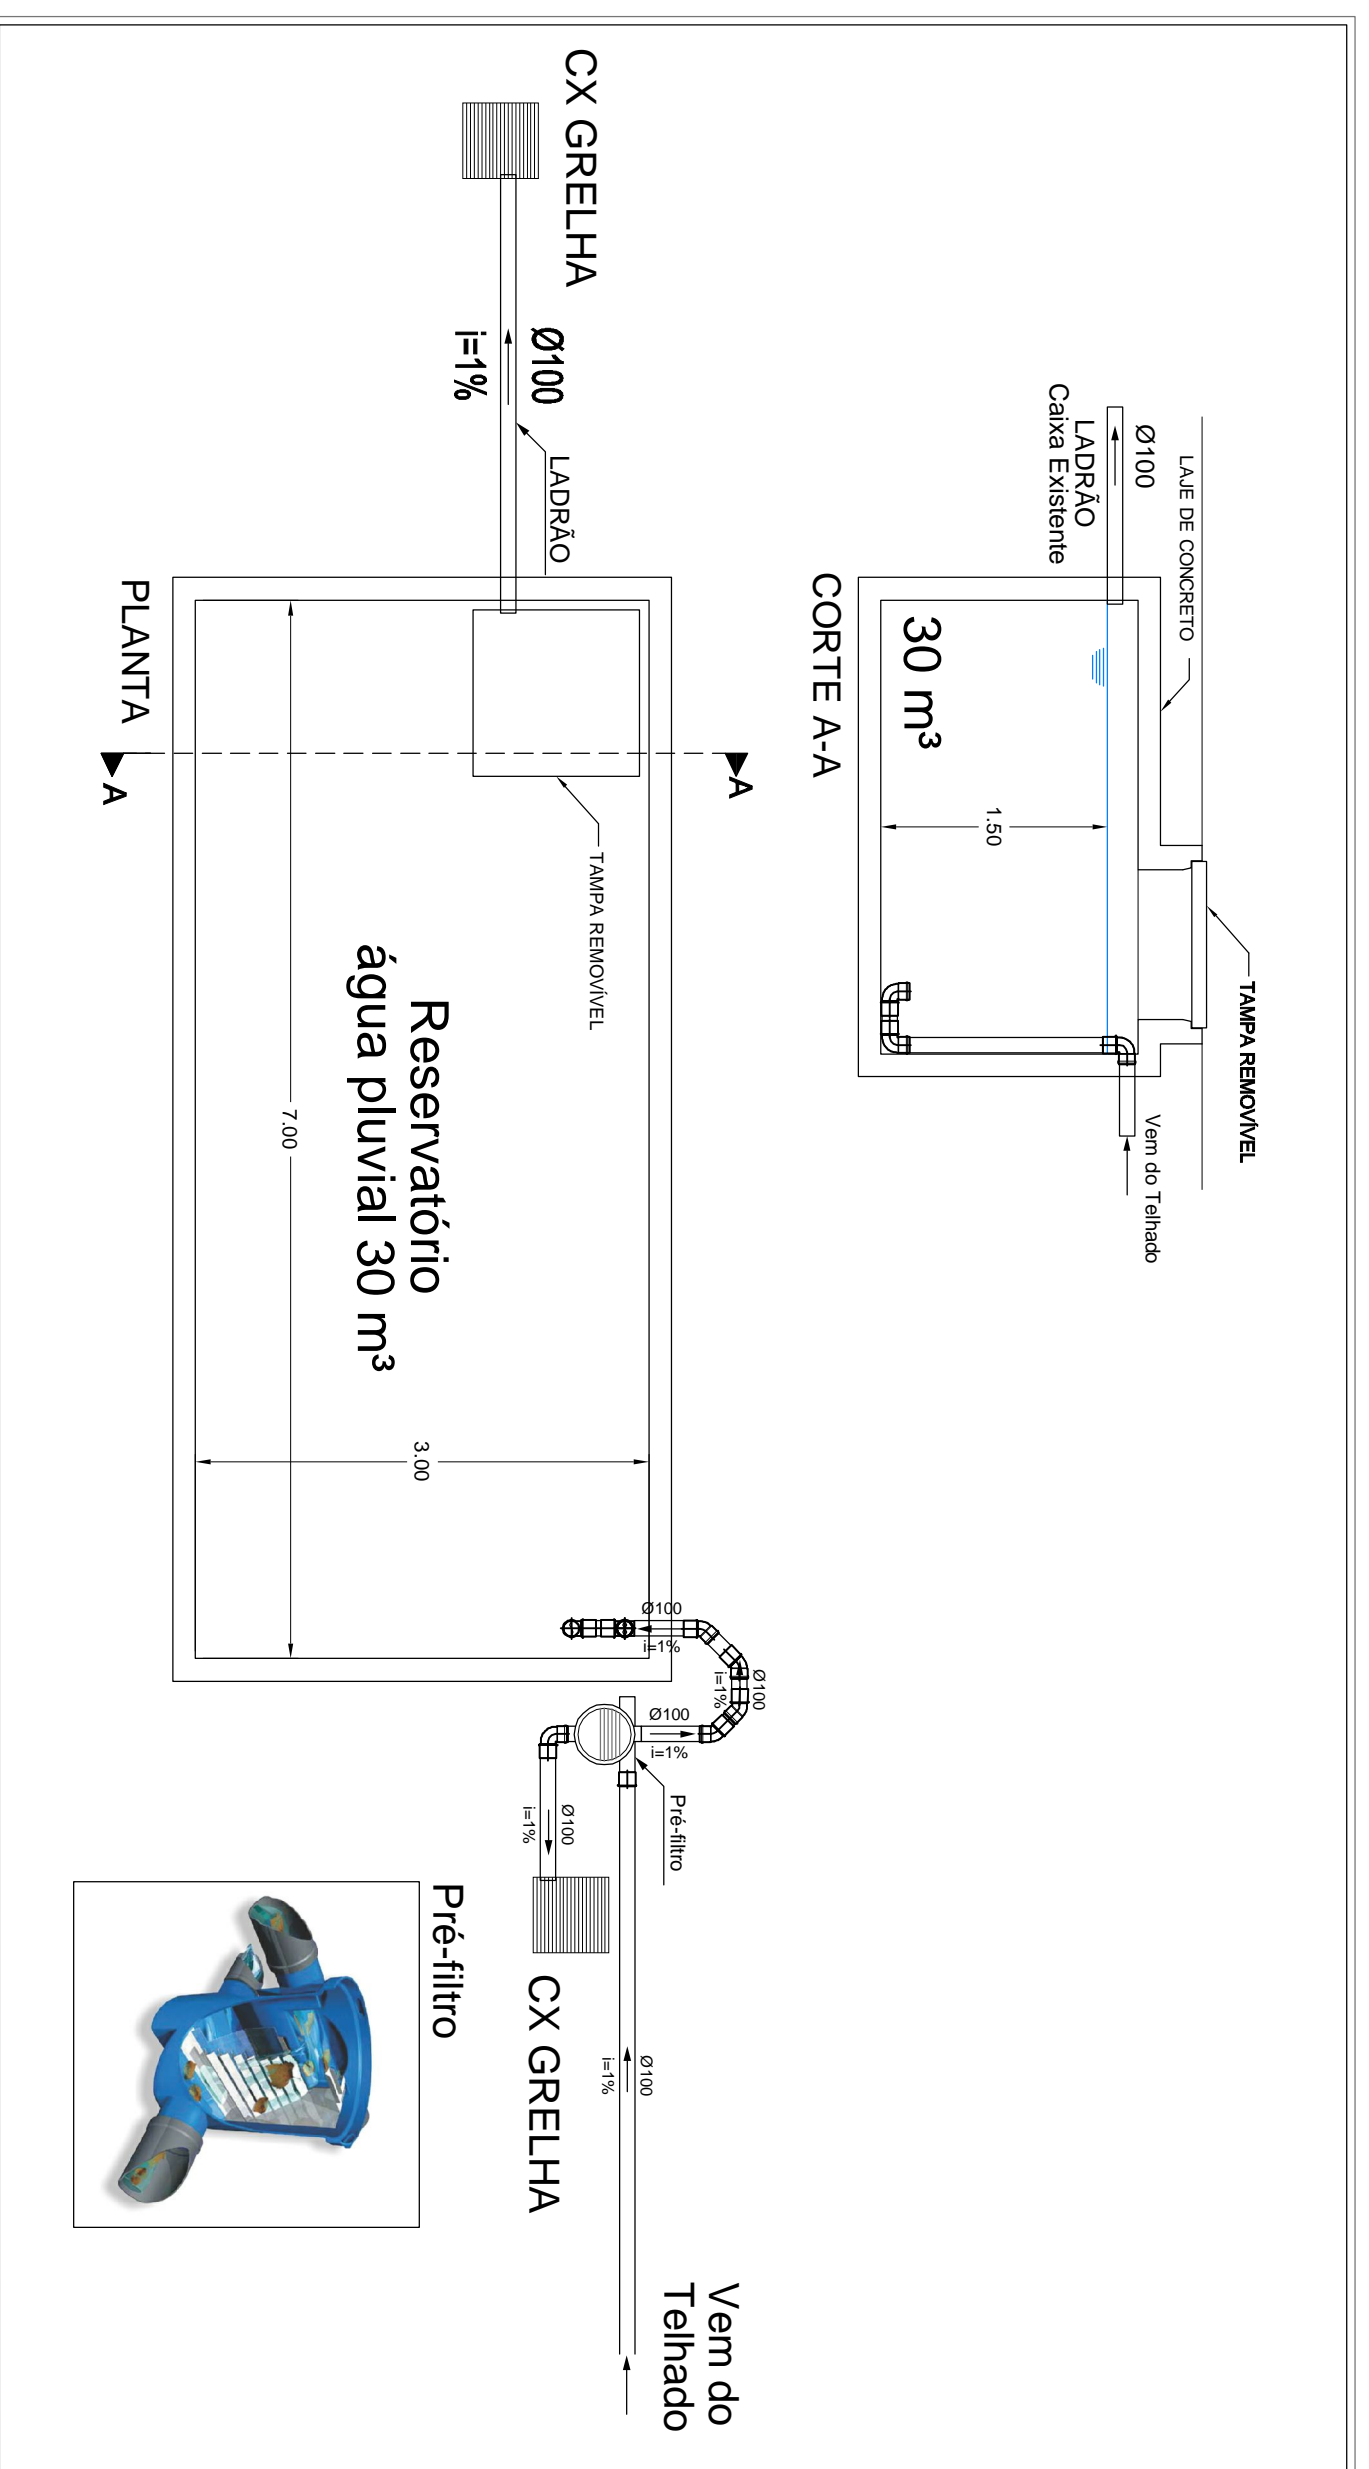

DETALHE: CAIXA DA GRELHA
SEM ESCALA

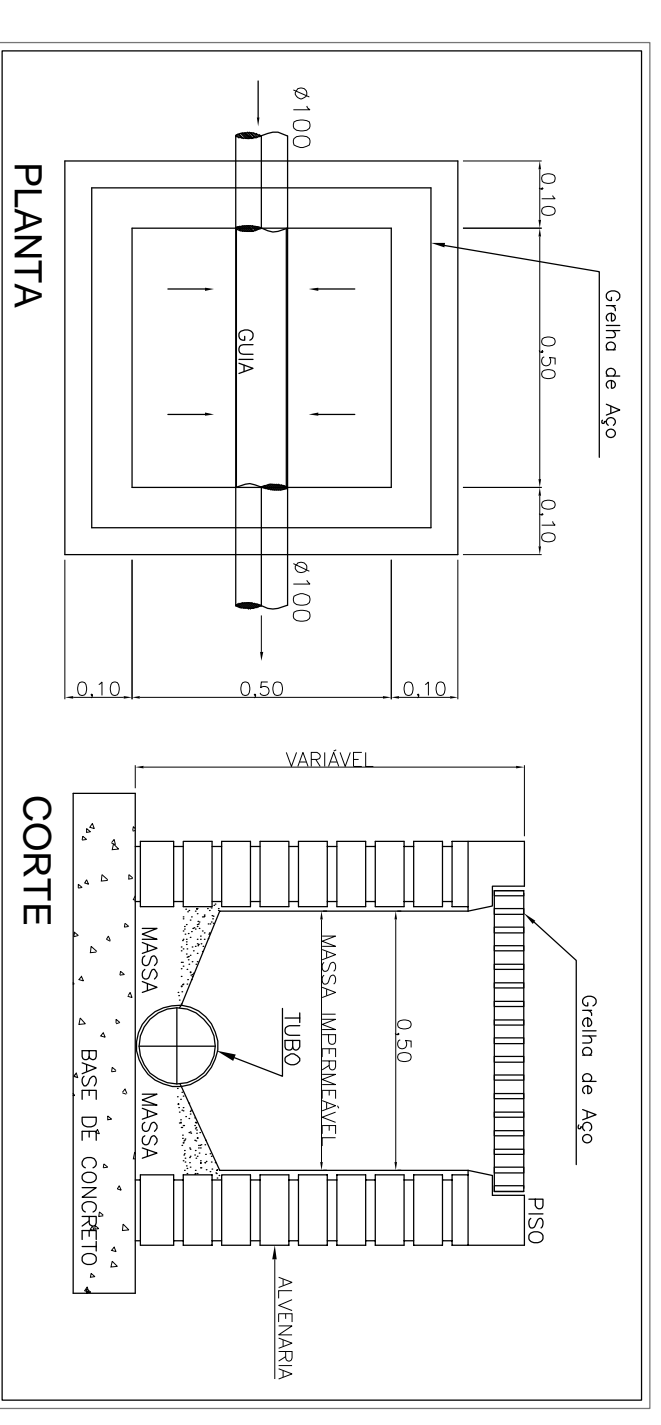

DETALHE: CAIXA DA GRELHA
SEM ESCALA

		FRANCA
		06/07
PROJETO - ÁGUA PLUVIAL		ART
28027230172554089		ESCALA
Reformas Salão e 6 Salas de Aula - Faculdade de Direito de Franca		INDICADAS
LOCAL: Av. Major Nidade, 2.377 Bairro São José - Franca-S.P.		ÁREA
TÍTULO: DISTRIBUIÇÃO HIDRÁULICA - DETALHES ÁGUA PLUVIAL e CORTE		DESENHO
RENOVO VITÓRIA XAVIER		DATA
11/09/2017		
RENOVO VITÓRIA XAVIER CRP: 58000/08195		Faculdade de Direito de Franca