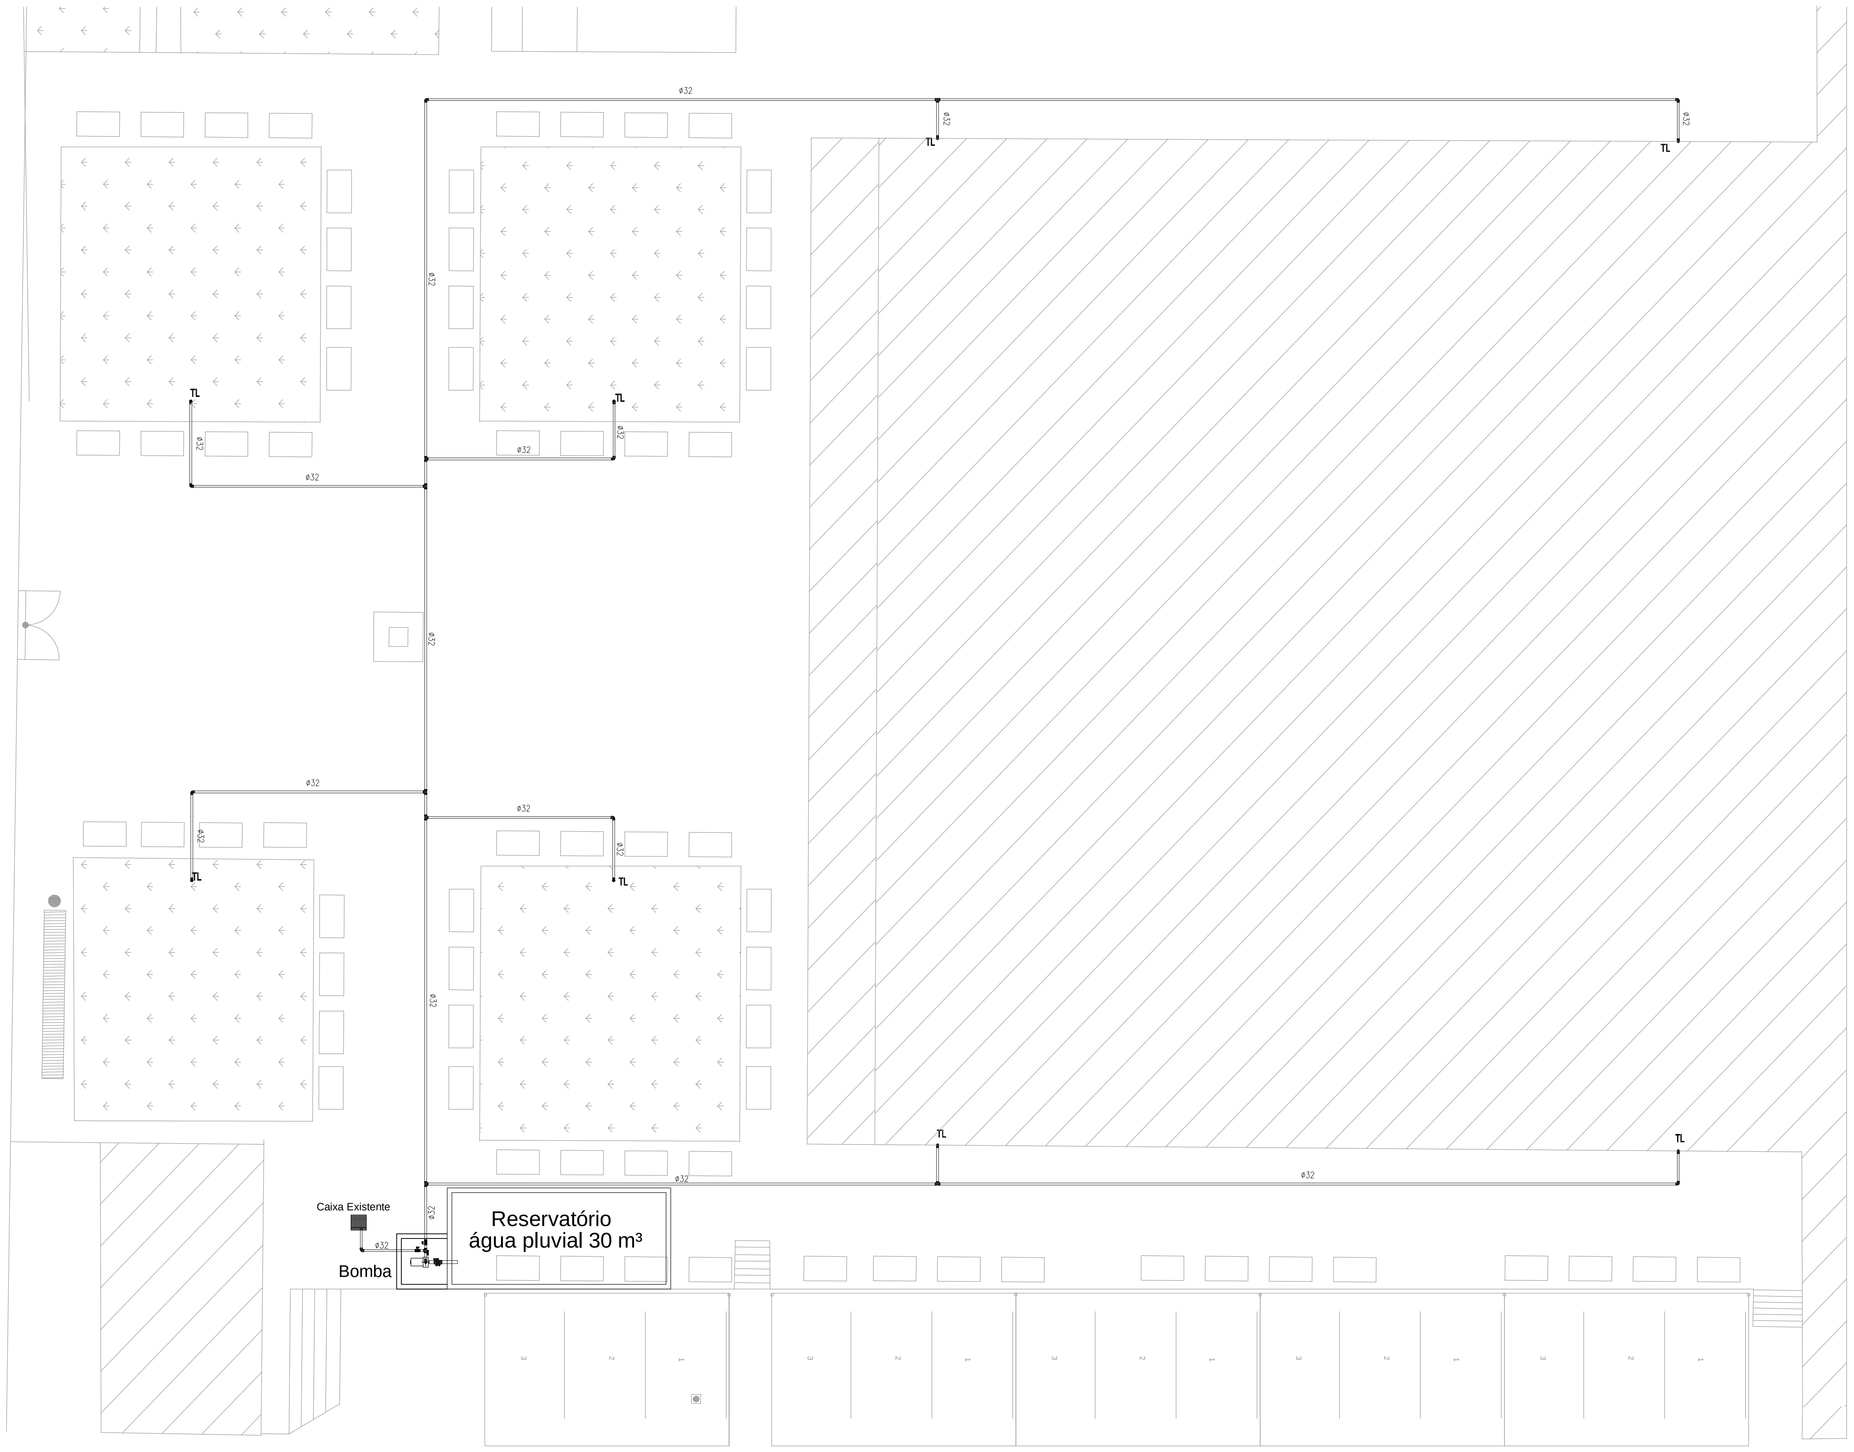

IMPLANTAÇÃO ESGOTO
ESC 1:100

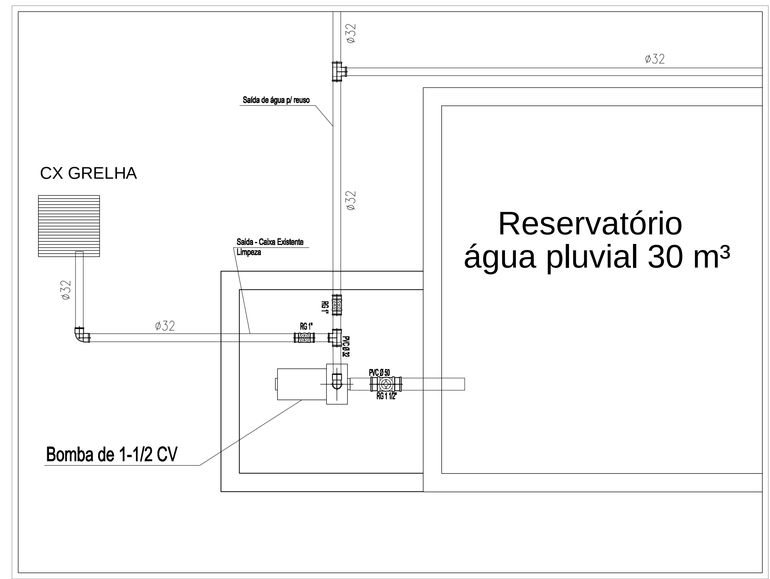

DET.: Casa de Bomba Reuso
ESC 1:25

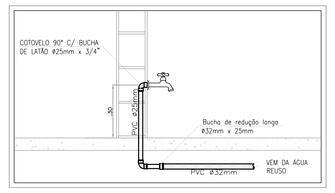

DET.: Torneira de água de reuso
SEM ESCALA

PVC Soldável marrom

Quant.	Und.	Dimensão	Descrição
85.91	m	32mm	Tubo PVC Soldável marrom (NBR 5648/pe CP19)
2.00	m	50mm	Tubo PVC Soldável marrom (NBR 5648/pe CP19)
16	pc	32mm	Joelho 90
1	pc	50mm	Tê
8	pc	32mm	Tê

Registros,Valv.,Hid

Quant.	Und.	Dimensão	Descrição
2	pc	1"	Registro de Gaveta bruto
1	pc	1.1/2"	Registro de Gaveta bruto

NAGITEC CONSTRUTORA

PROJETO - ÁGUA REUSO

OBRA/SERVIÇO
Reforma Salão e 6 Salas de Aula - Faculdade de Direito de Franca

LOCAL
Av. Major Nicácio, 2.377
Bairro São José - Franca-S.P.

TITULO
DISTRIBUIÇÃO HIDRÁULICA - DETALHES ÁGUA REUSO

PRANCHA 01/01

ART 92221220140870499

ESCALA INDICADAS

AREA 1804,16m²

DESENHO Renato Vieira Xavier

DATA 11/09/2017

Renato Vieira Xavier
Engenheiro Civil
Crea - SP 506119658