


PLANTA DE TELHAS - NÍVEL (+3,50 / +4,60)


ESCALA 1:100

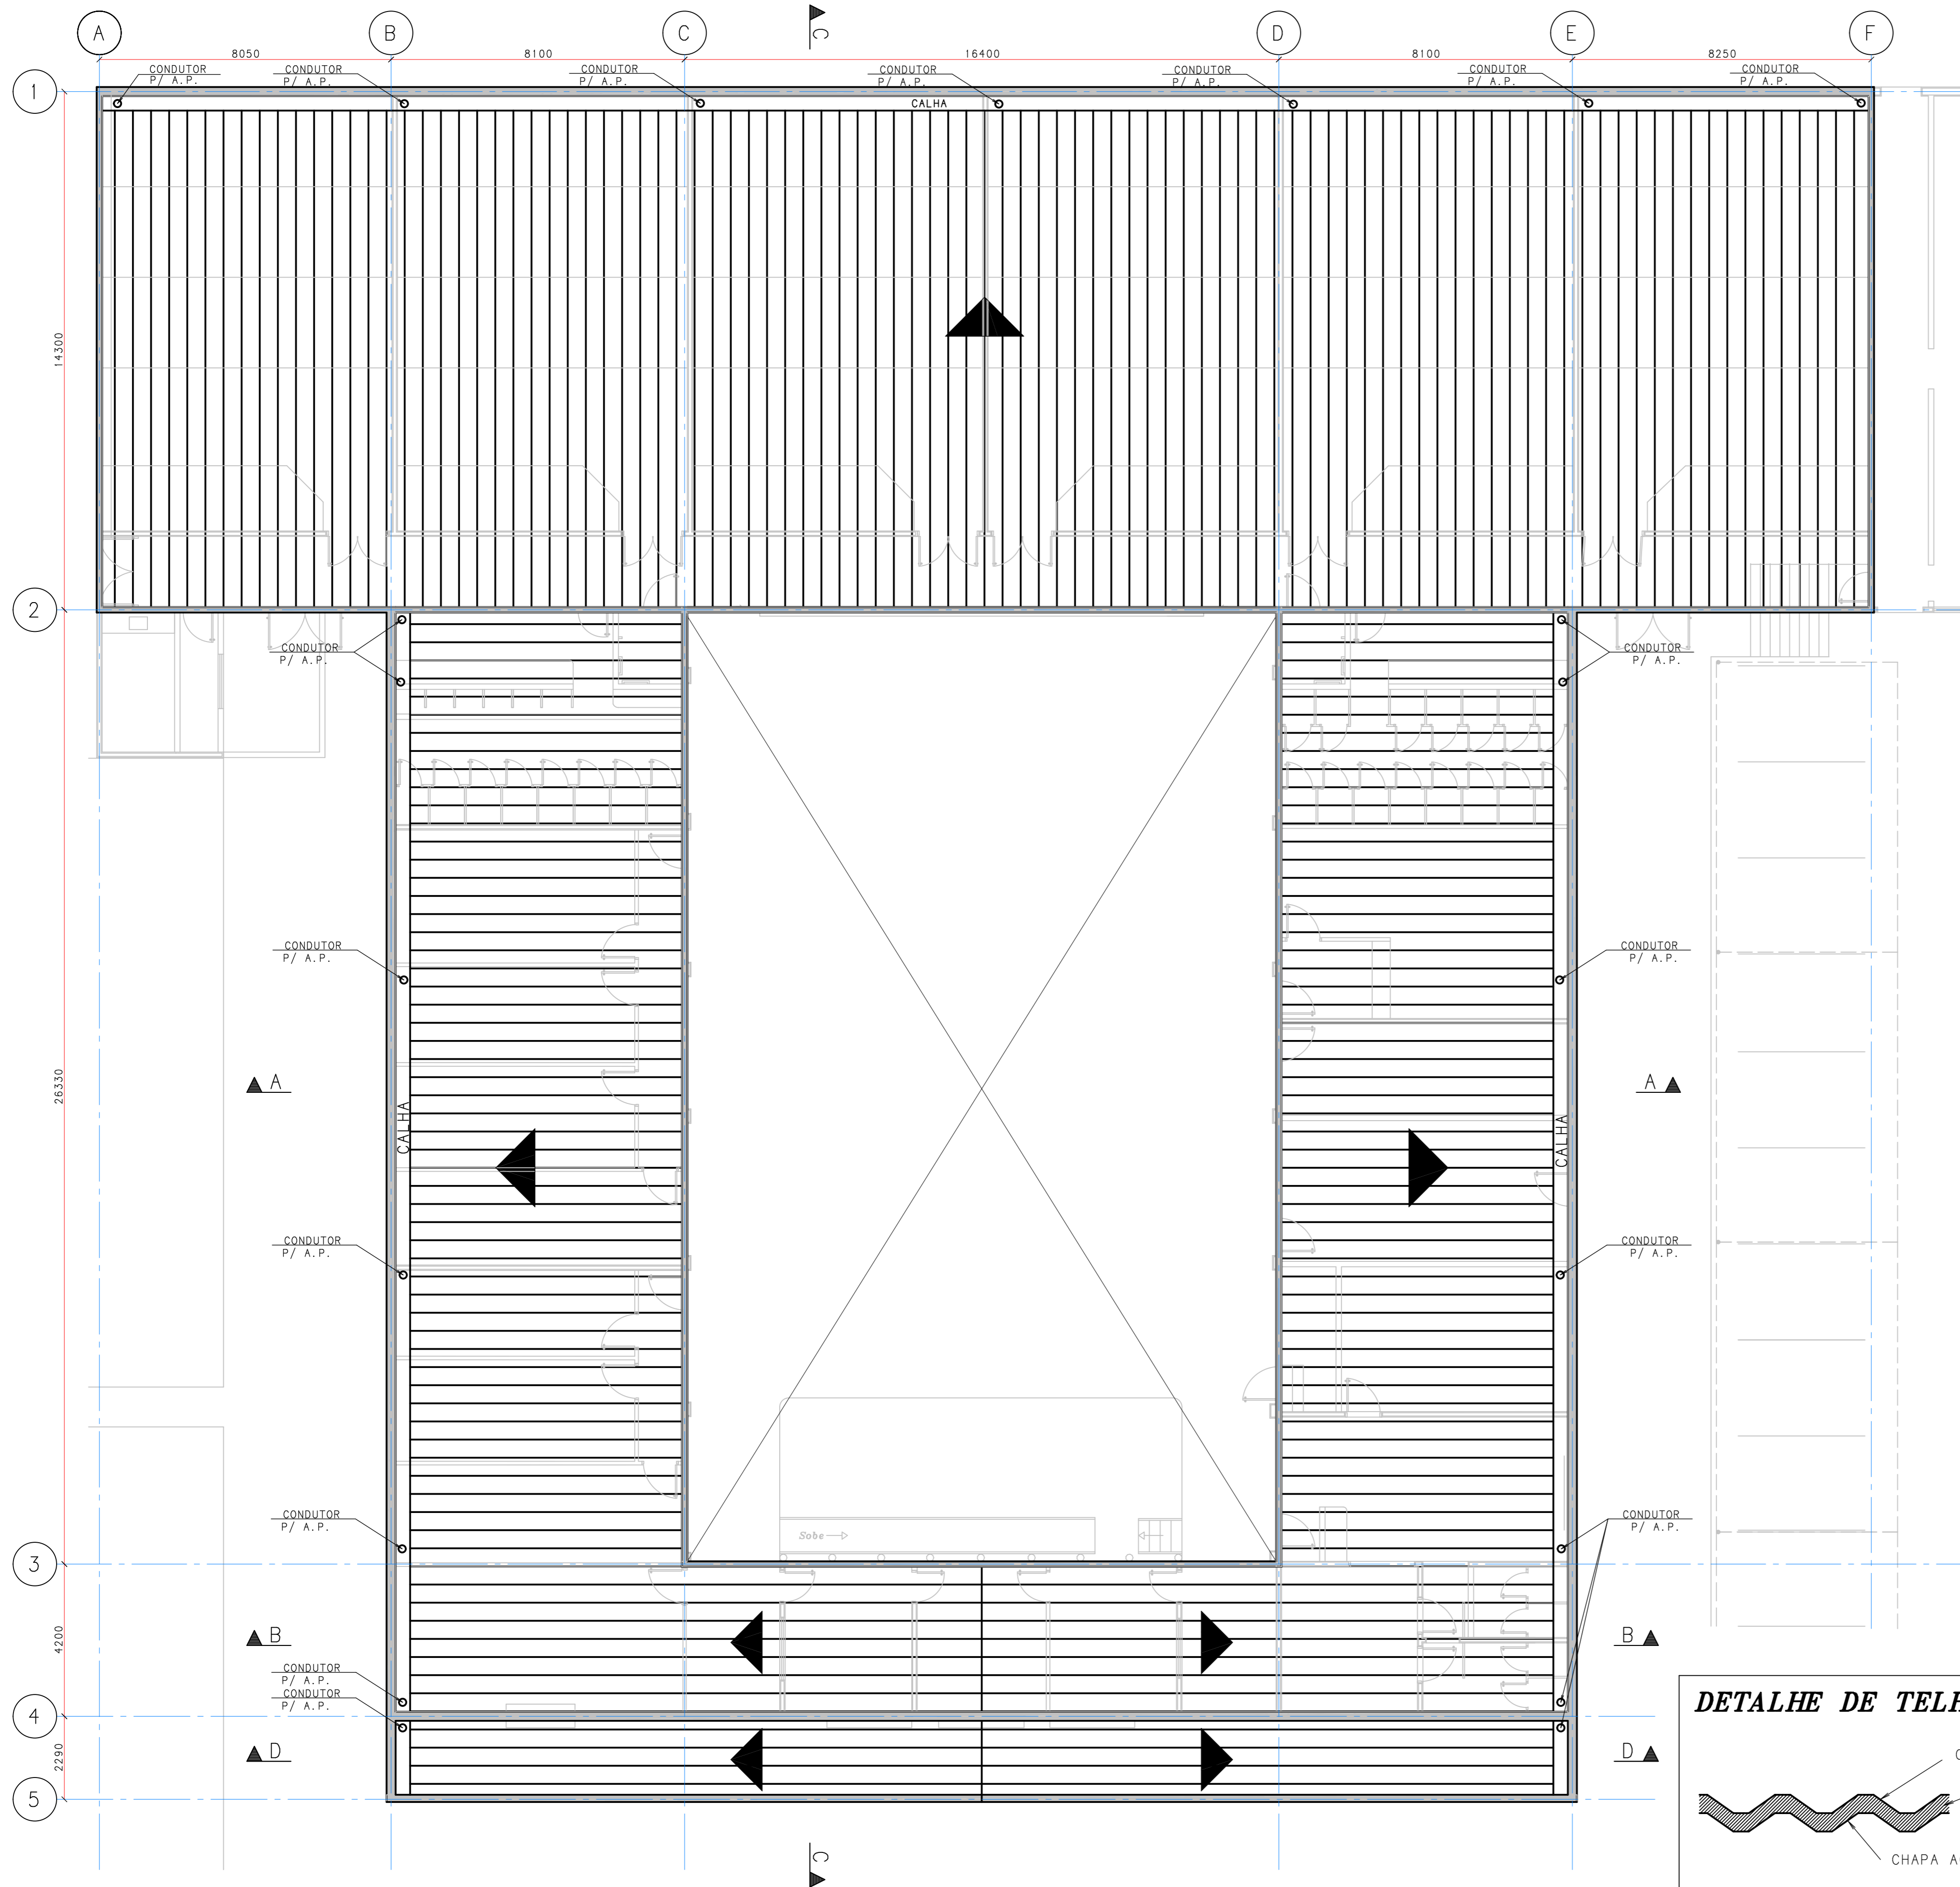

DET. RUFOS E CALHAS

***CHAPA 20 AÇO GALVANIZADO


ESCALA 1:10

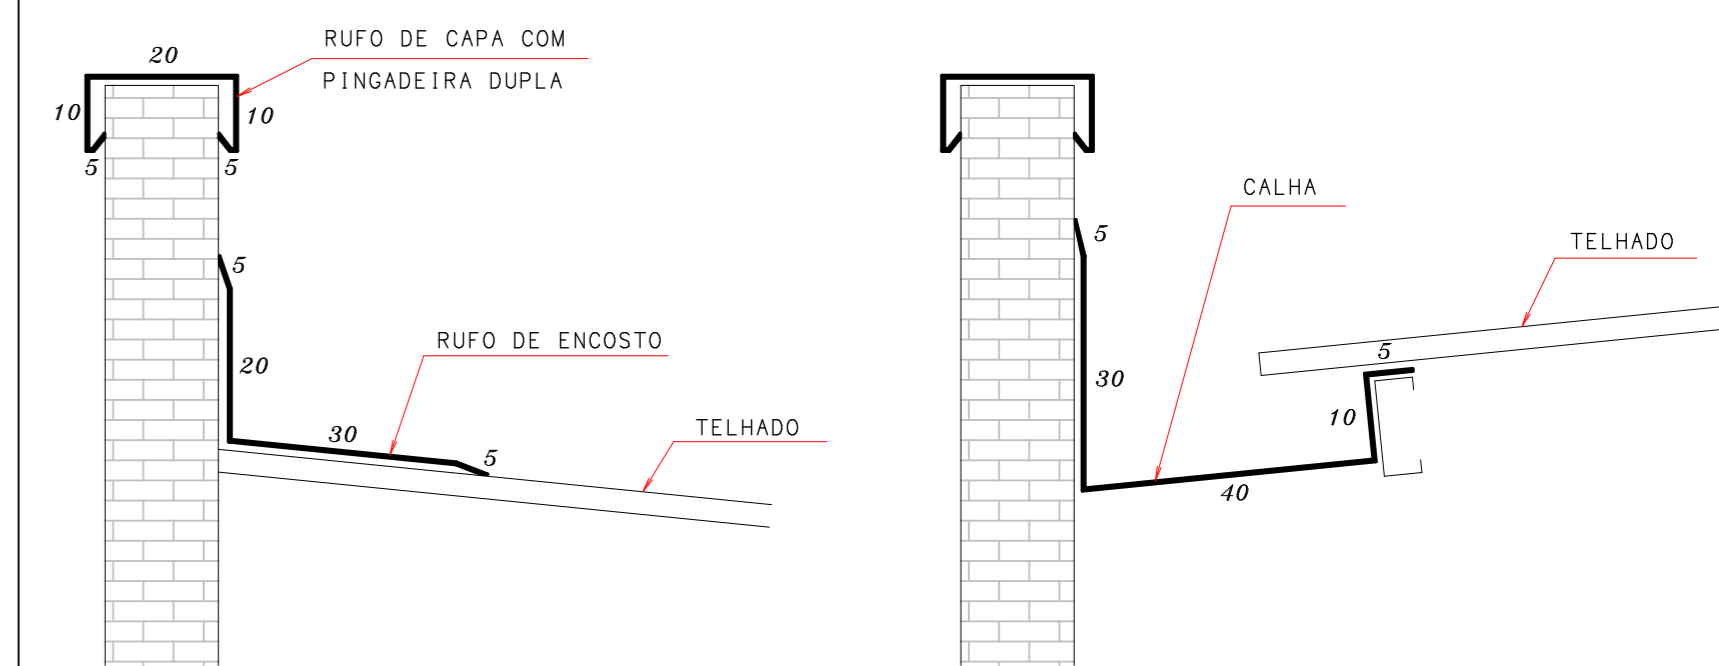


RESUMO:
 RUFOS DE CAPA - 163,8 M2
 RUFOS DE ENCOSTO - 154,6 M2
 CALHA - 126,0 M2

PLANTA DE TELHAS - NÍVEL (6,20)

ESCALA 1:100

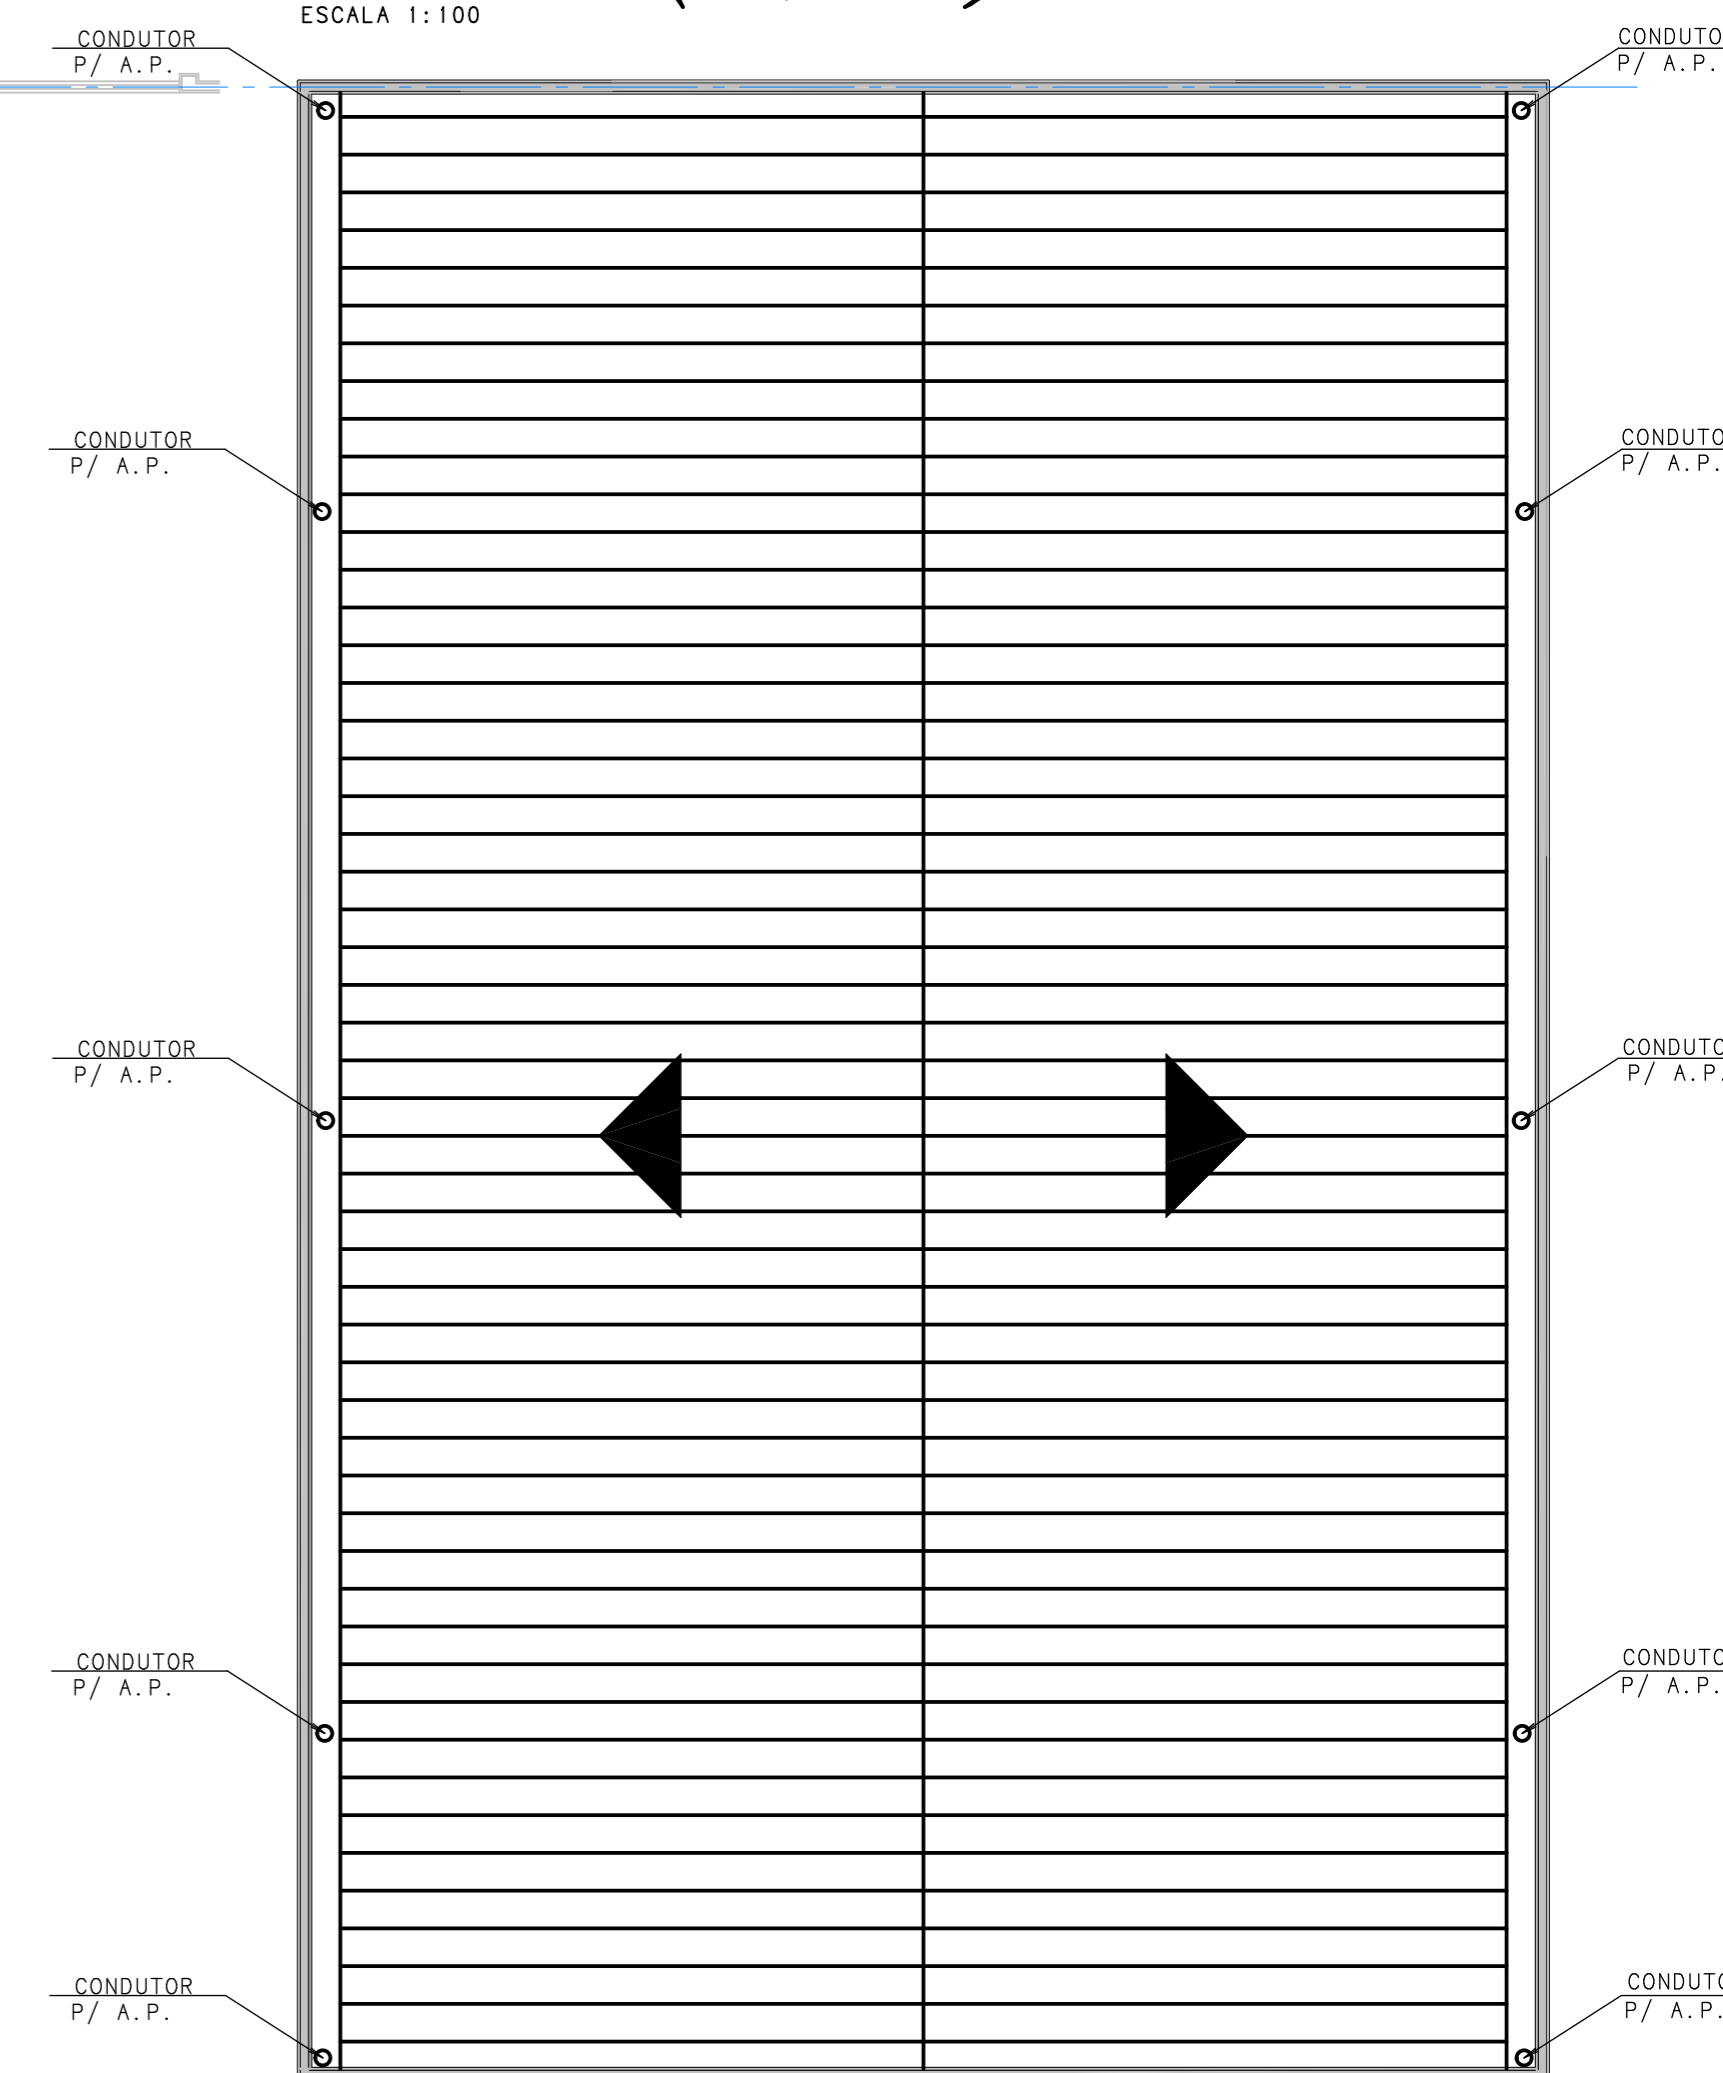

DETALHE DE TELHAS

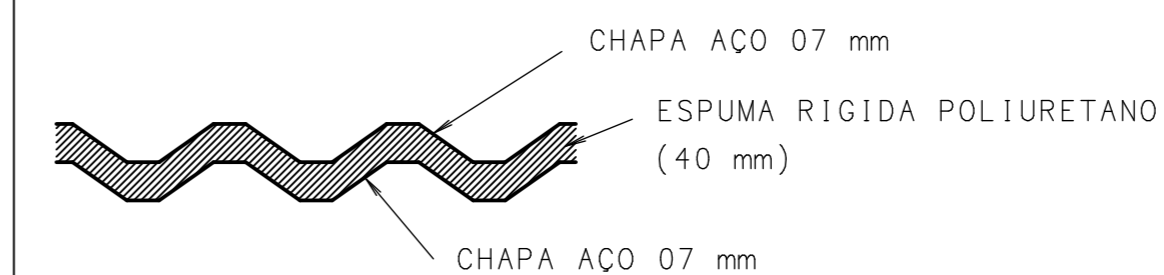

TELHA DE COBERTURA EM CHAPAS DE AÇO COM ESPESSURA DE 0,7 mm
 (TIPO SANDUICHE COM ESPUMA DE POLIURETANO DE 40 mm)

(AREA TOTAL = 1790 m2) área em projeção

REVISÕES

REV.	DATA	ASSUNTO
RO1	14/09/17	REVISÃO GERAL

FERRIANI
 projetos

NOTAS E ESPECIFICAÇÕES VER MEMORIAL DE PROJETO

AV. ANHANGUERA, 604 RIBEIRÃO PRETO-SP CEP: 14025-480 FONE / FAX: (16)3635-6333
 ferrianiprojetos@ferrianiprojetos.com.br www.ferrianiprojetos.com.br

cliente: FDP - FACULDADE DIREITO FRANCA

endereco obra: RUA MAJOR NICACIO, 2377

cidade: FRANCA - SP tipo: REFORMA

obra: REFORMA - SALÃO E SALA AULA 6

PROJETO DE ESTRUTURA contrato: FJUL1701 coordenação: JHULY

data inicial: 16/AGO/17

CONTEÚDO DA FOLHA:

PLANTA DE TELHAS
 DET. CALHAS E RUFOS
 DET. TELHAS

folha:
 FJUL1701-MET-EXE
 REVISÃO - 01

101