



# IMPLANTAÇÃO ÁGUA PLUVIAL

ESC 1:100

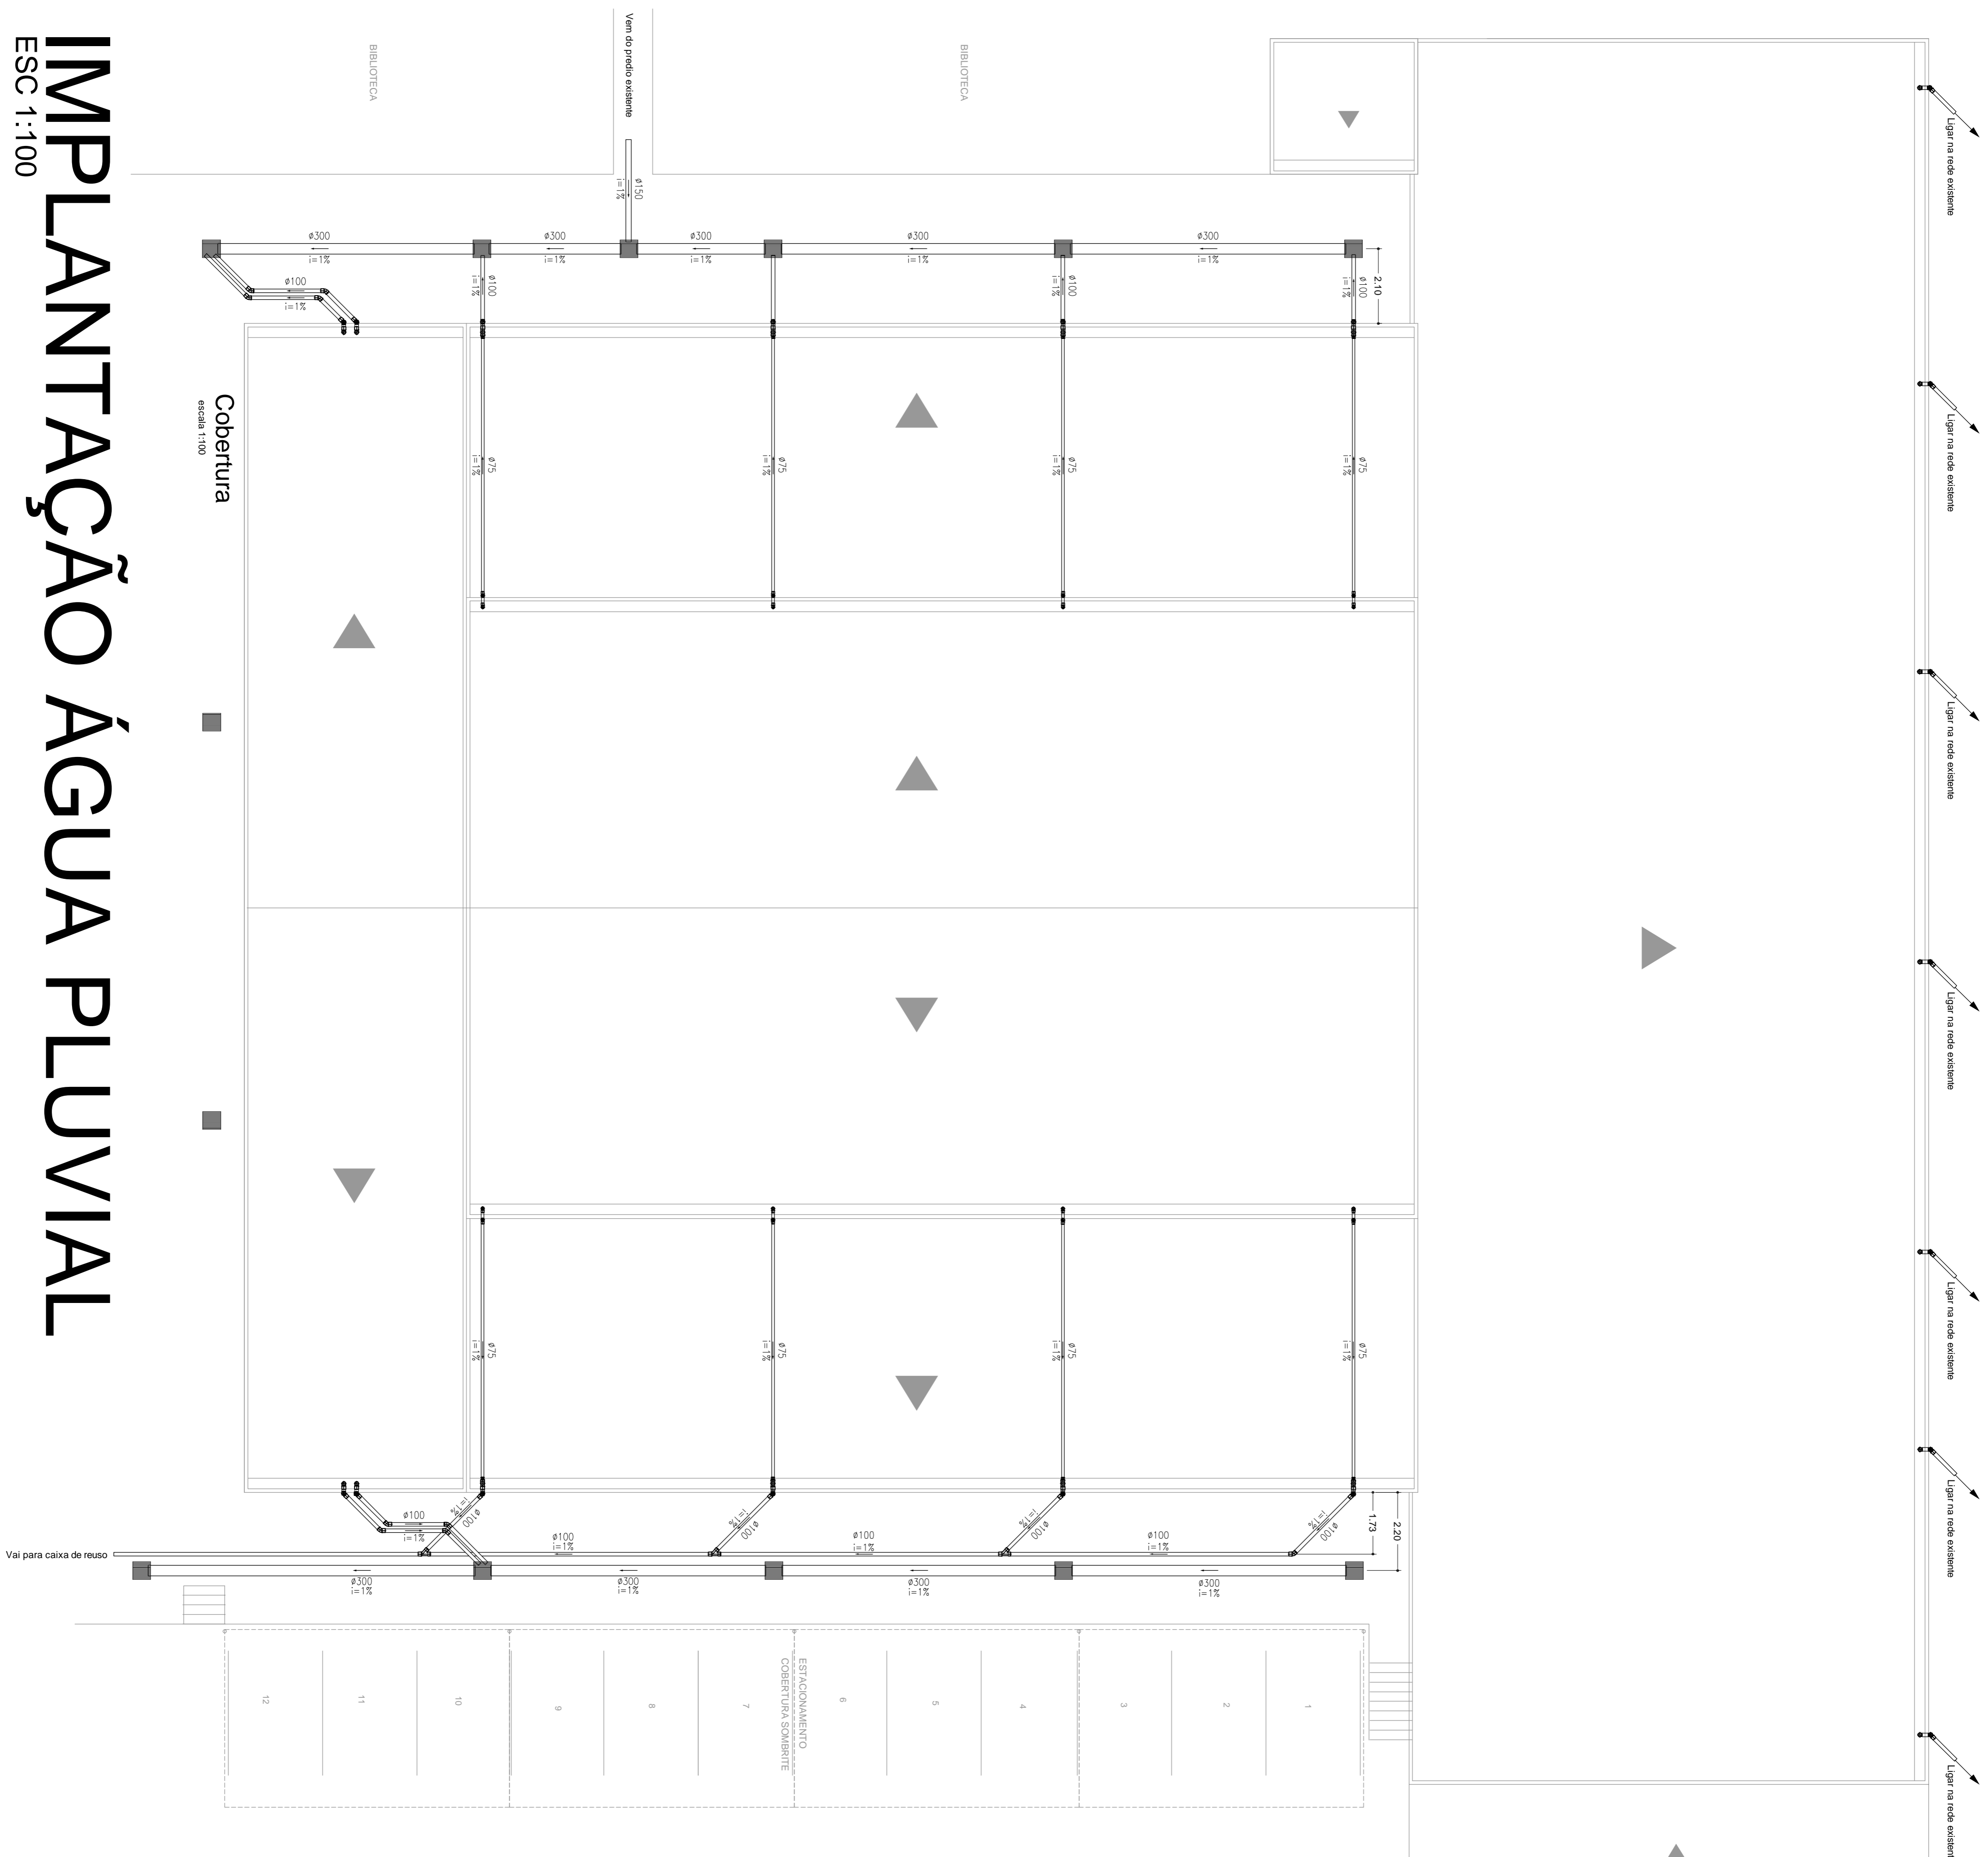


— PVC Soldável branco —

Quant.	Und.	Dimensão	Descrição
74,88	m	75mm	Tubo PVC Soldável branco
121,56	m	100mm	Tubo PVC Soldável branco
16	pc	75mm	Joelho 45
14	pc	100mm	Joelho 45
16	pc	75mm	Joelho 90
53	pc	75mm	Joelho 90
53	pc	100mm	Joelho 90
32	pc	100mm	Luzo
8	pc	100mmx75mm	Redução
8	pc	100mm	Tê

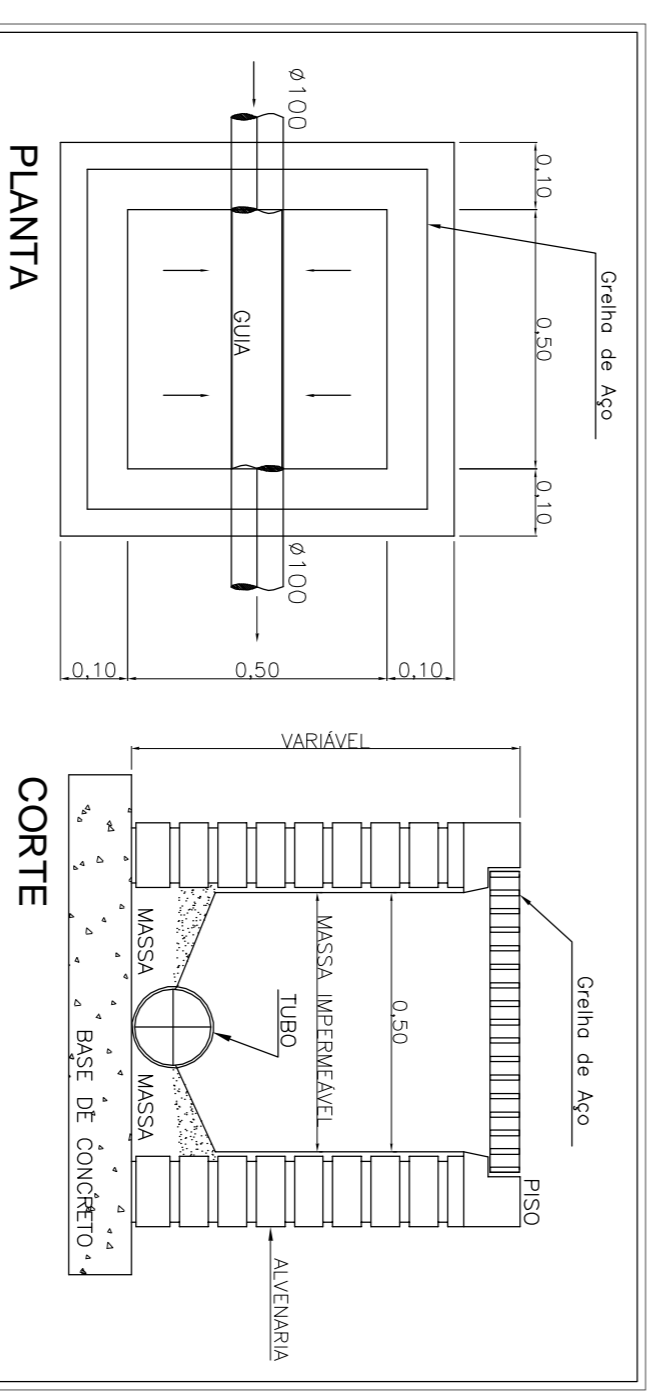

DETALHE: CAIXA DA GRELHA SEM ESCALA



**PROJETO - ÁGUA PLUVIAL**

CONSTRUTORA

ÁREA: 1804,16m²

DATA: 11/09/2017

FRANCA

**05/07**

ART: 2802723017255-089

INDICADAS

DESENHO: Renato Vieira Xavier

DATA: 11/09/2017

OBJETIVO: Reforma Sala e 6 Salas de Aula - Faculdade de Direito de Franca

LOCAL: Av. Major Nidade, 2.377 - Bairro São José - Franca-S.P.

TÍTULO: DISTRIBUIÇÃO HIDRÁULICA - IMPLANTAÇÃO

Renato Vieira Xavier

CRP: 50001/0919

Faculdade de Direito de Franca